


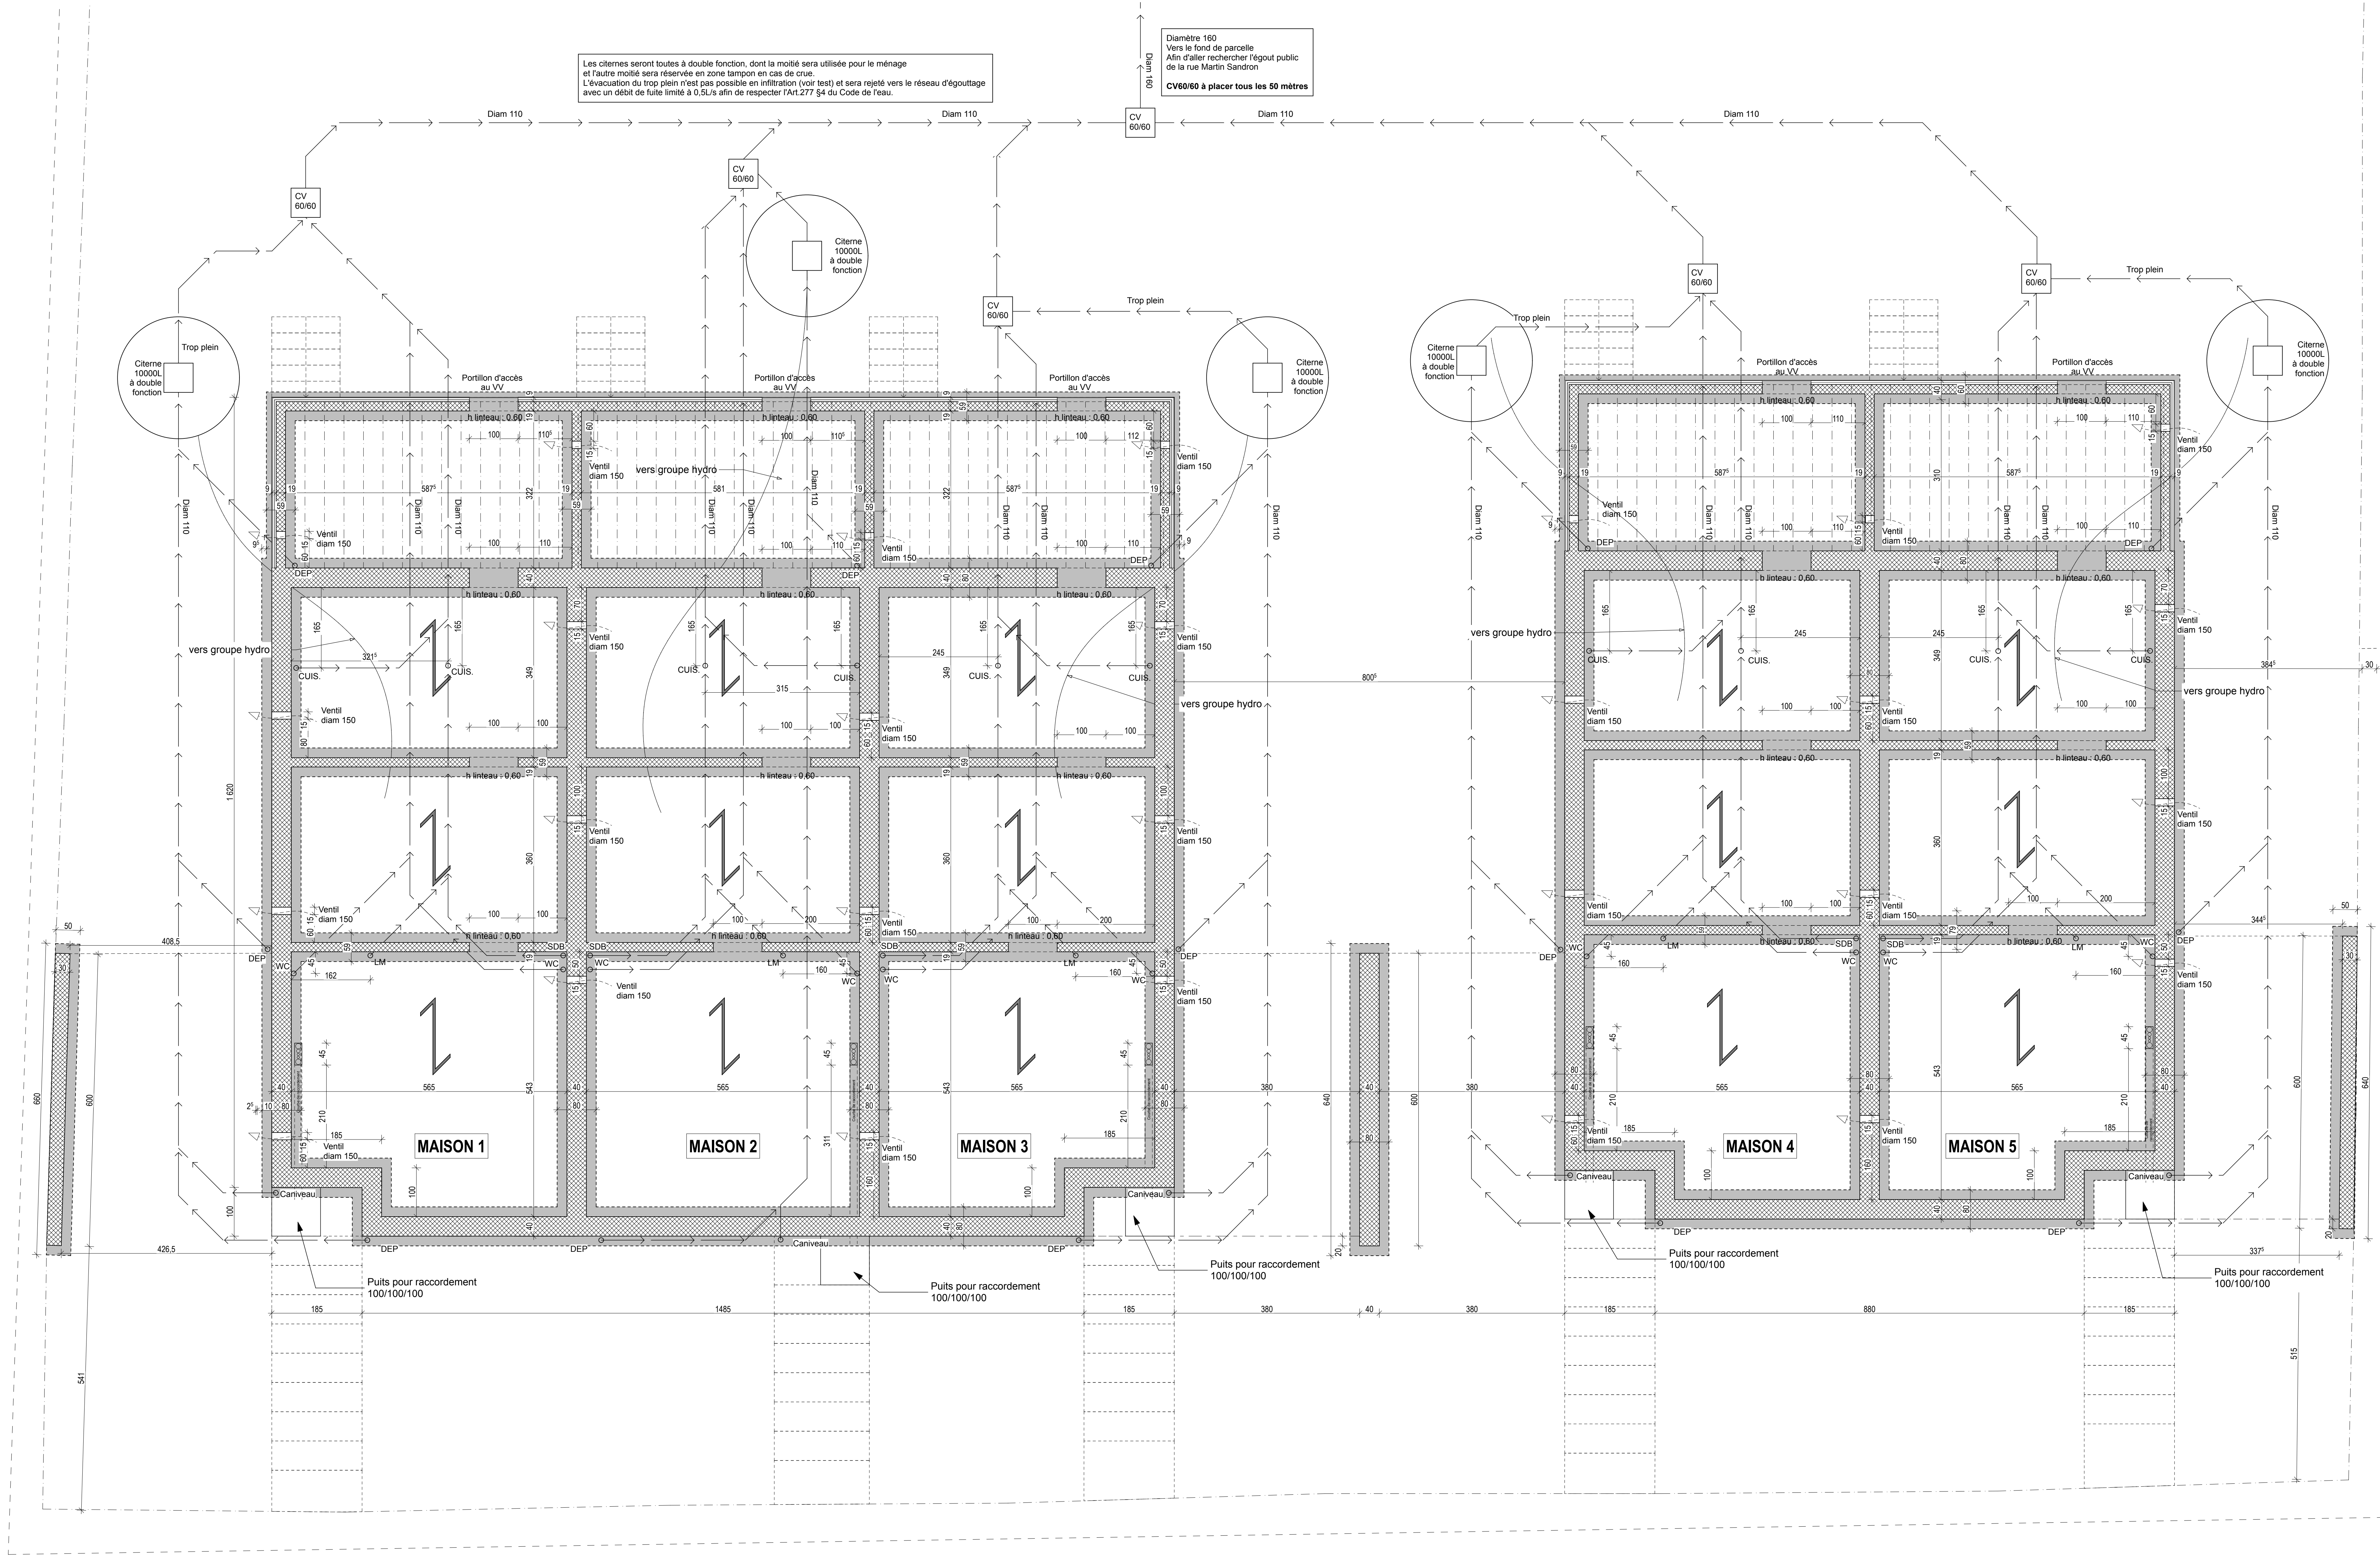

Fondations et schéma d'égouttage

1:50

CONSTRUCTION DE 5 MAISONS (3+2)

Adresse :
Rue du Calvaire
5680 Doische
sec B N°285 b

BATIPROS
27, chemin de Mors à 7050 Jurbiex
Tel : 0479 396 308

Atelier d'architectes Hugues Lefebvre Sc Sprl
54C, rue Adonis Descamps
7021 Havré
Tel : 0479/29 01 45
Email : info@atelier-lefebvre.be

Phase de projet:
PLAN D'EXECUTION
N° de plan:
01

Nom du plan:
Plans des fondations + schéma d'égouttage

Logo of Atelier d'architectes Hugues Lefebvre Sc Sprl.

Échelle:
1/50

Date:
Mars 2020

Révision:
A - 10/07/20

N° de projet:
2018-005

Don. plan:
A0



Plan du rez-de-chaussée

1:50

CONSTRUCTION DE 5 MAISONS (3+2)


Adresse
Rue du Calvaire
5680 Doisiche
sec B N°285 D
Mairie d'Orange
BATIPROS
27, chemin de Mars à 7050 Jurbaie
Tel : 0479 396 306

Atelier d'architectes Hugues Lefebvre Sc Sprl
54C, rue Adonis Descamps
7021 Havre
Tel : 0479 928 01 45
Email : info@atelier-lefebvre.be

Phase de projet
PLAN D'EXECUTION
N° de plan
02
Nom du plan
Plans du rez-de-chaussée


Échelle:	1/50
Date:	Mars 2020
Rédaction:	A - 10/07/20
N° de projet:	2019-005
Données:	A0

N:\Users\022\Documents\BatiProjet\BatiProjet\ARCHITECTURE\01\01\01\BATIPROS - 000001\Plans du rez-de-chaussée - 018.dwg

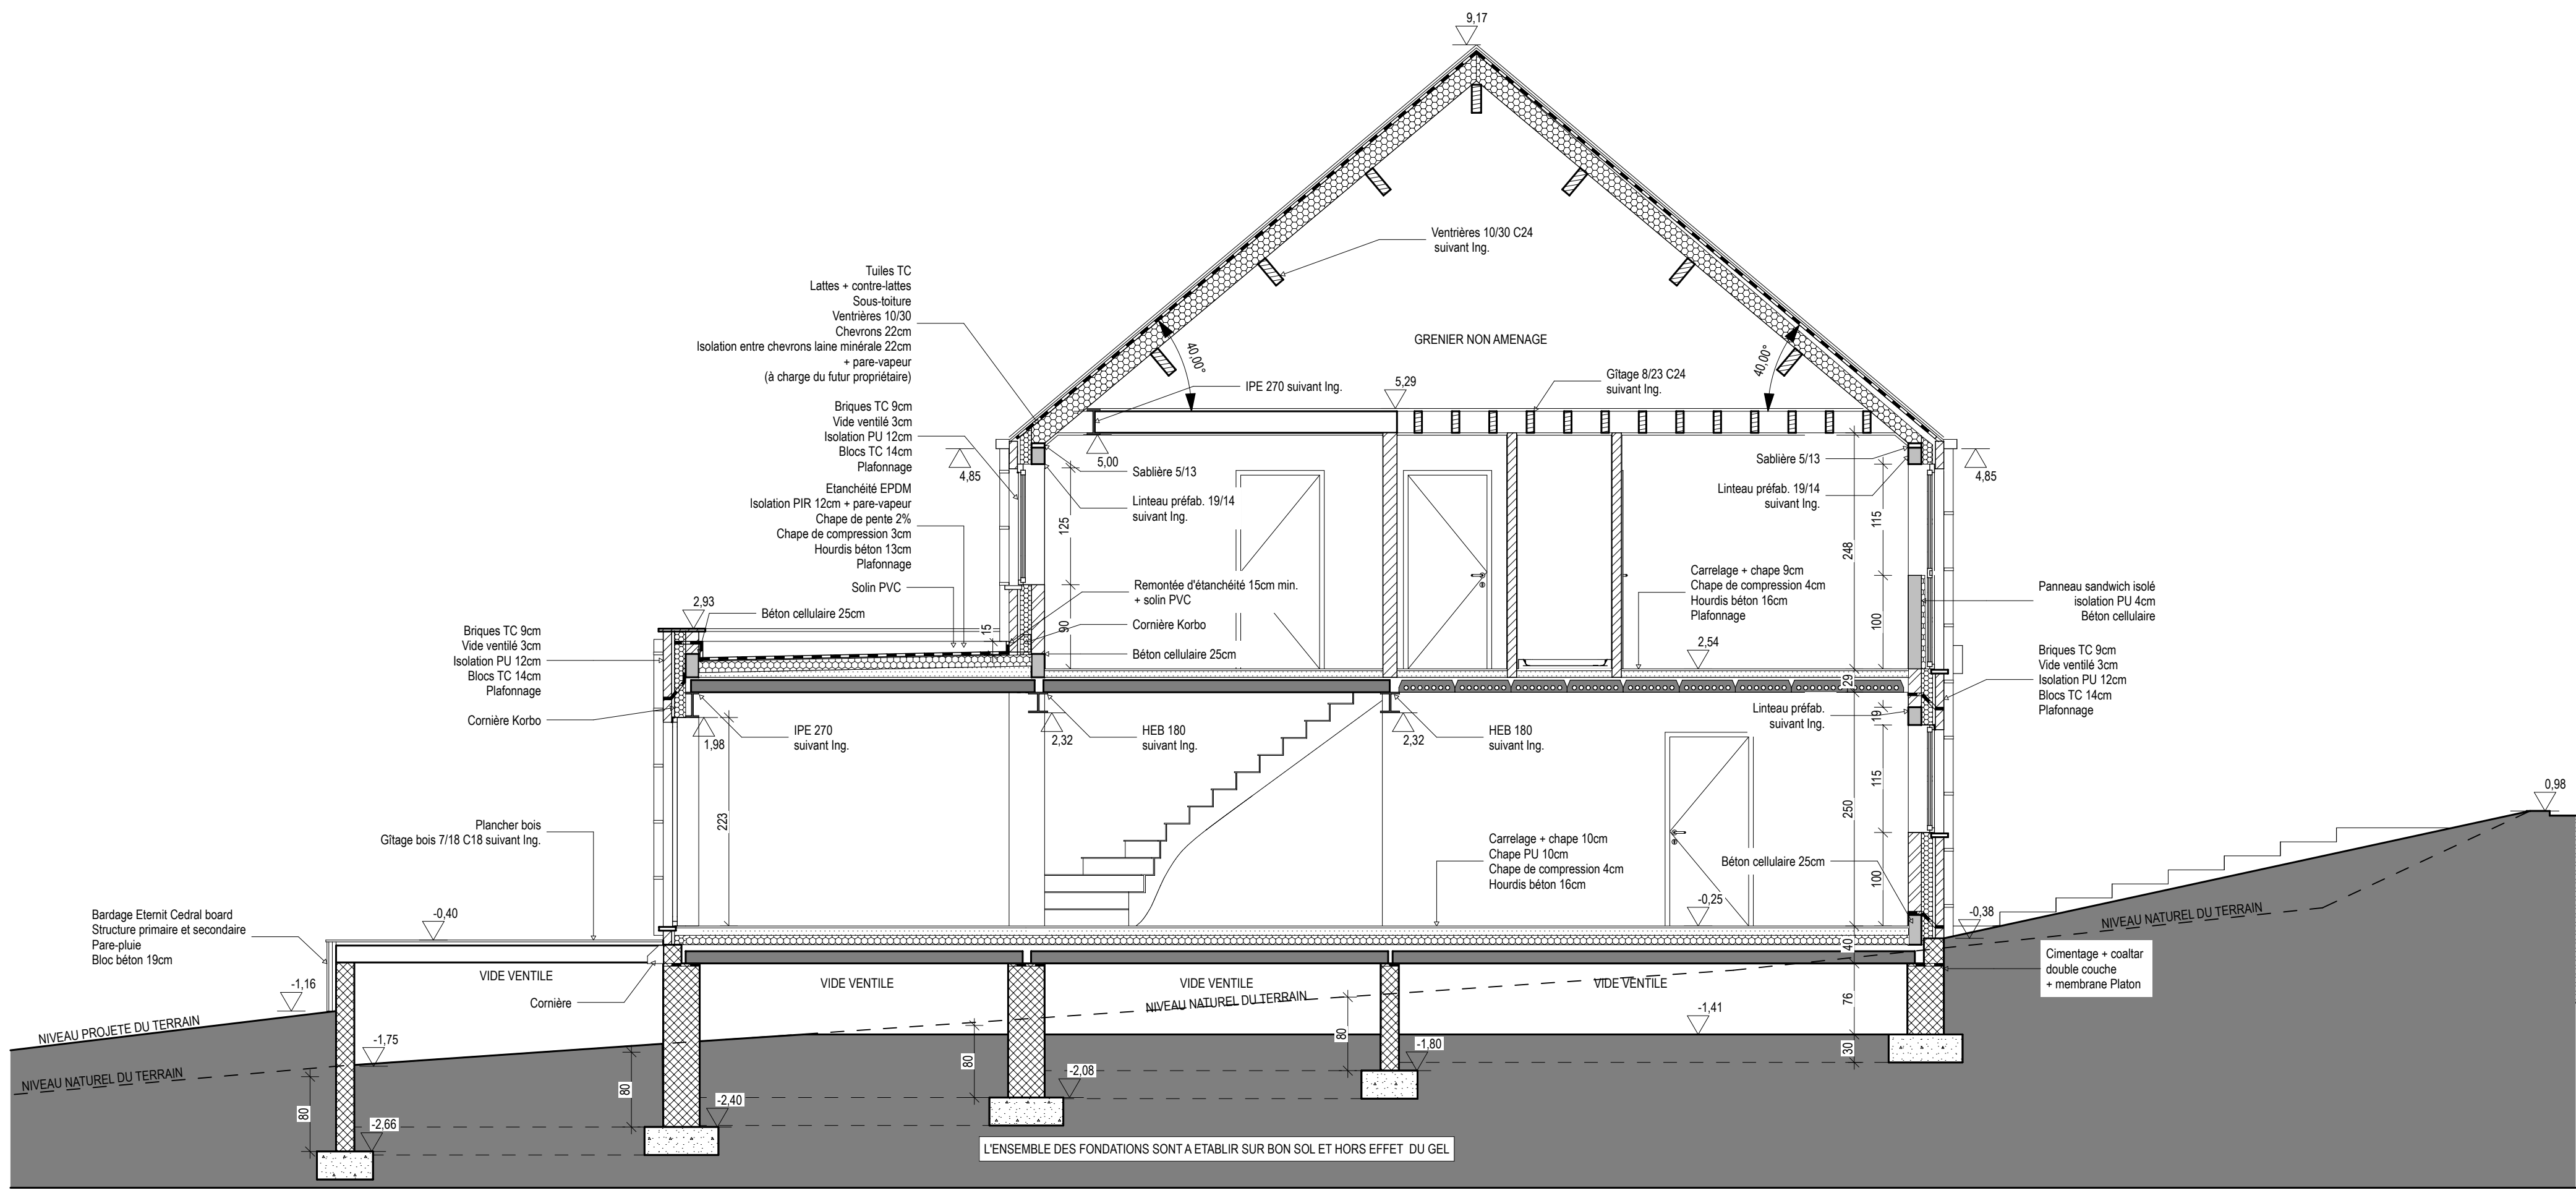


Coupe Bloc 2 maisons

1:50

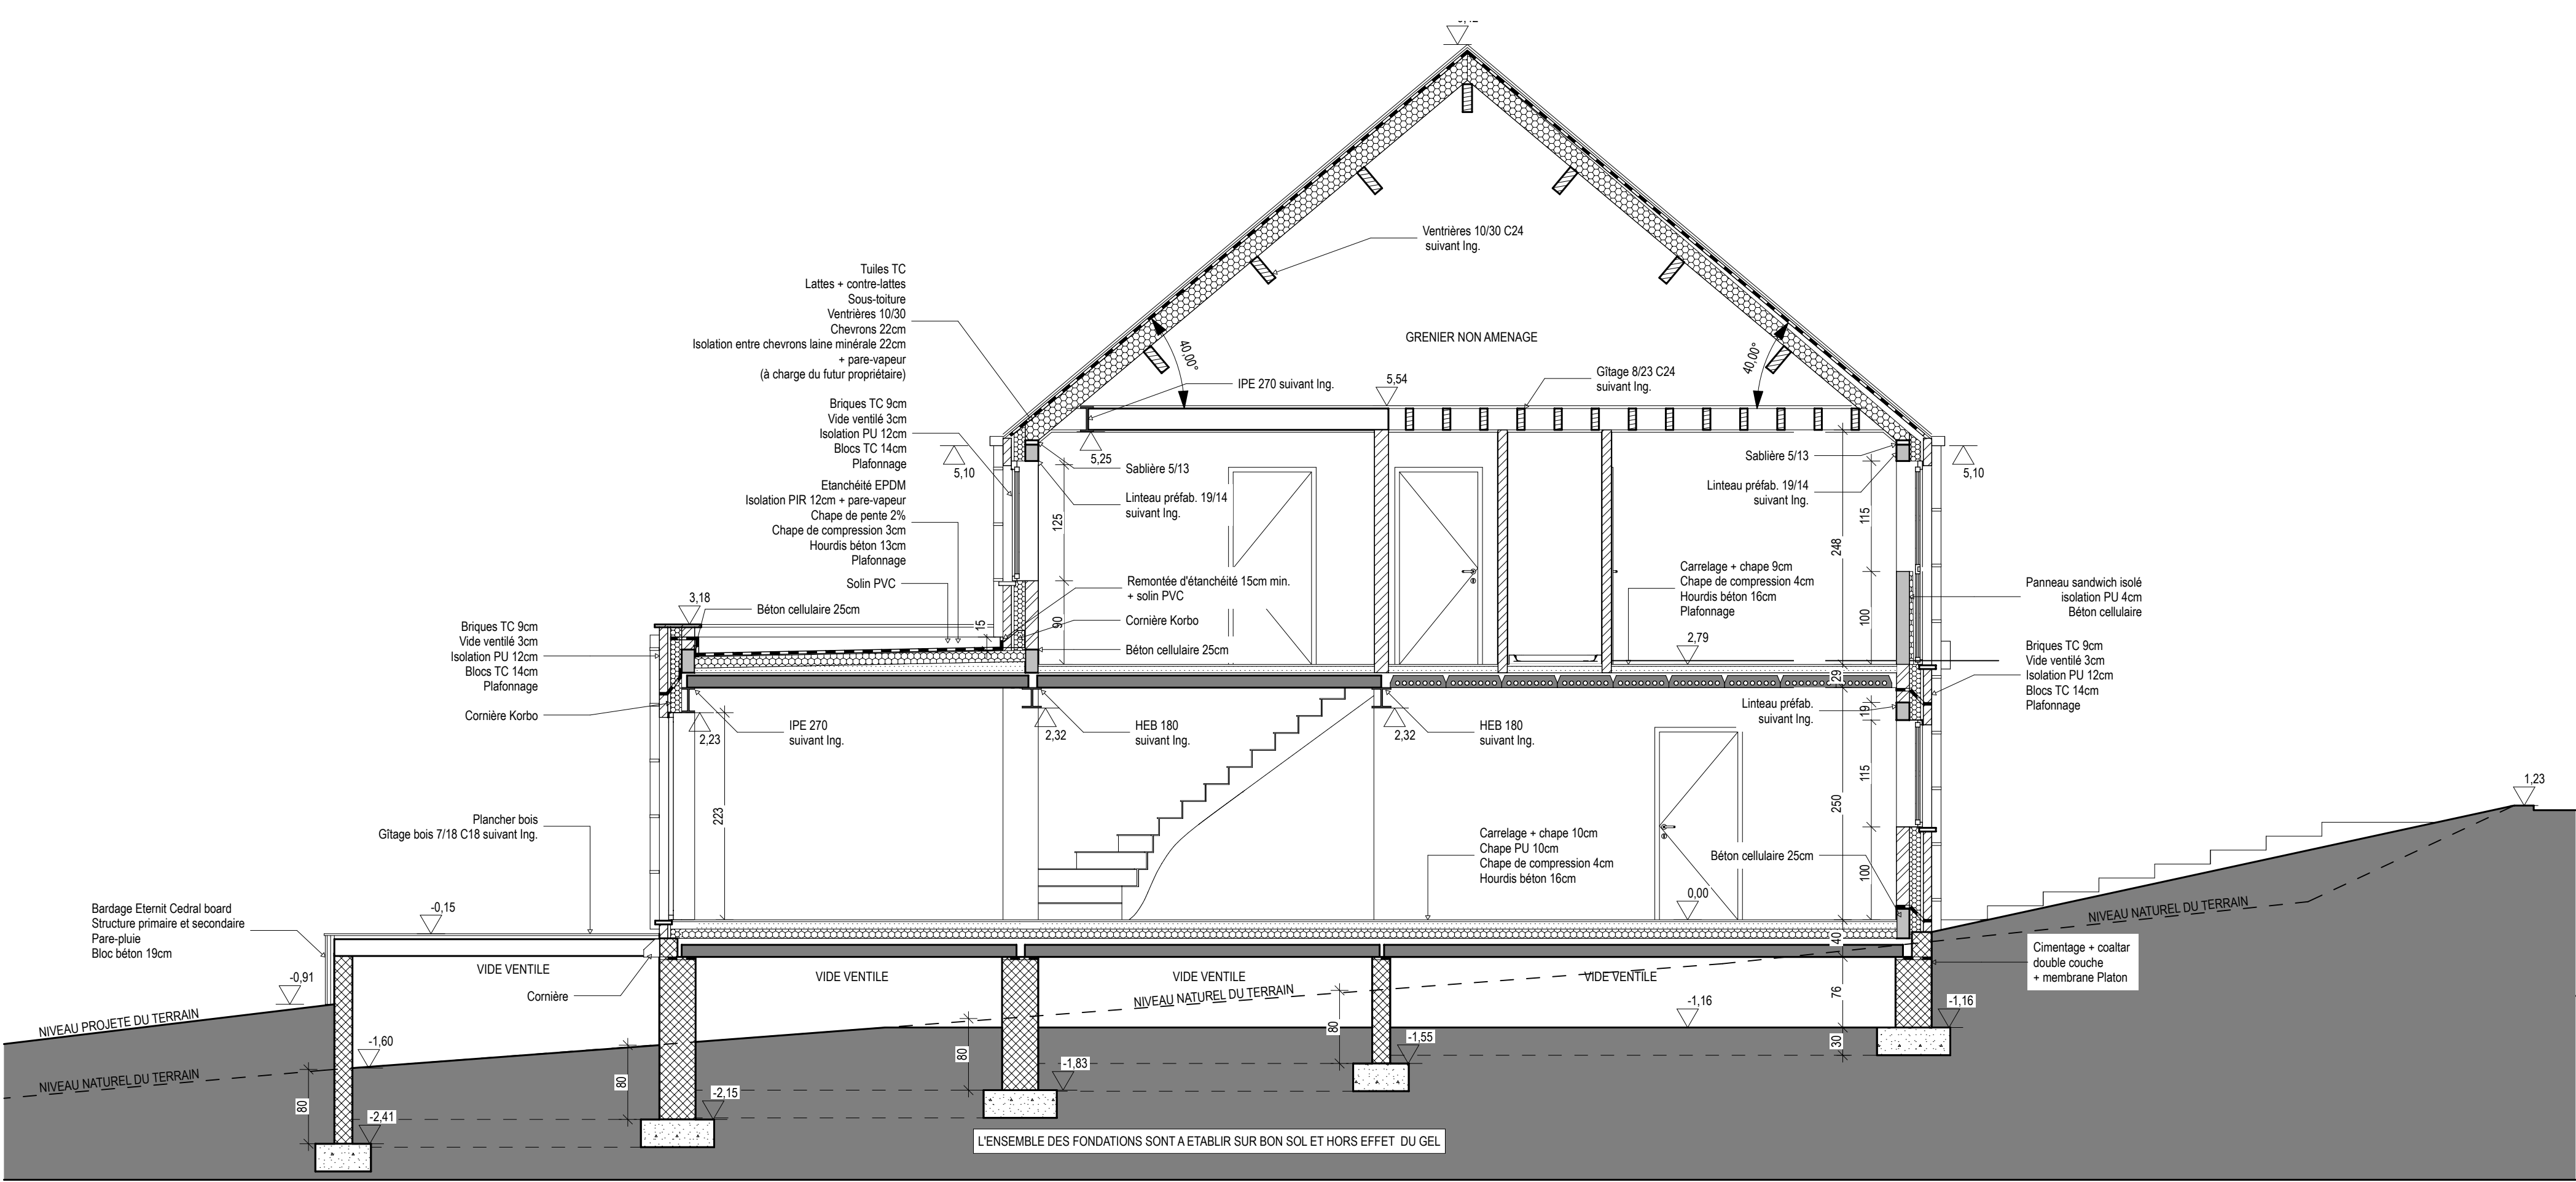


Coupe bloc de 3 maisons

1:50

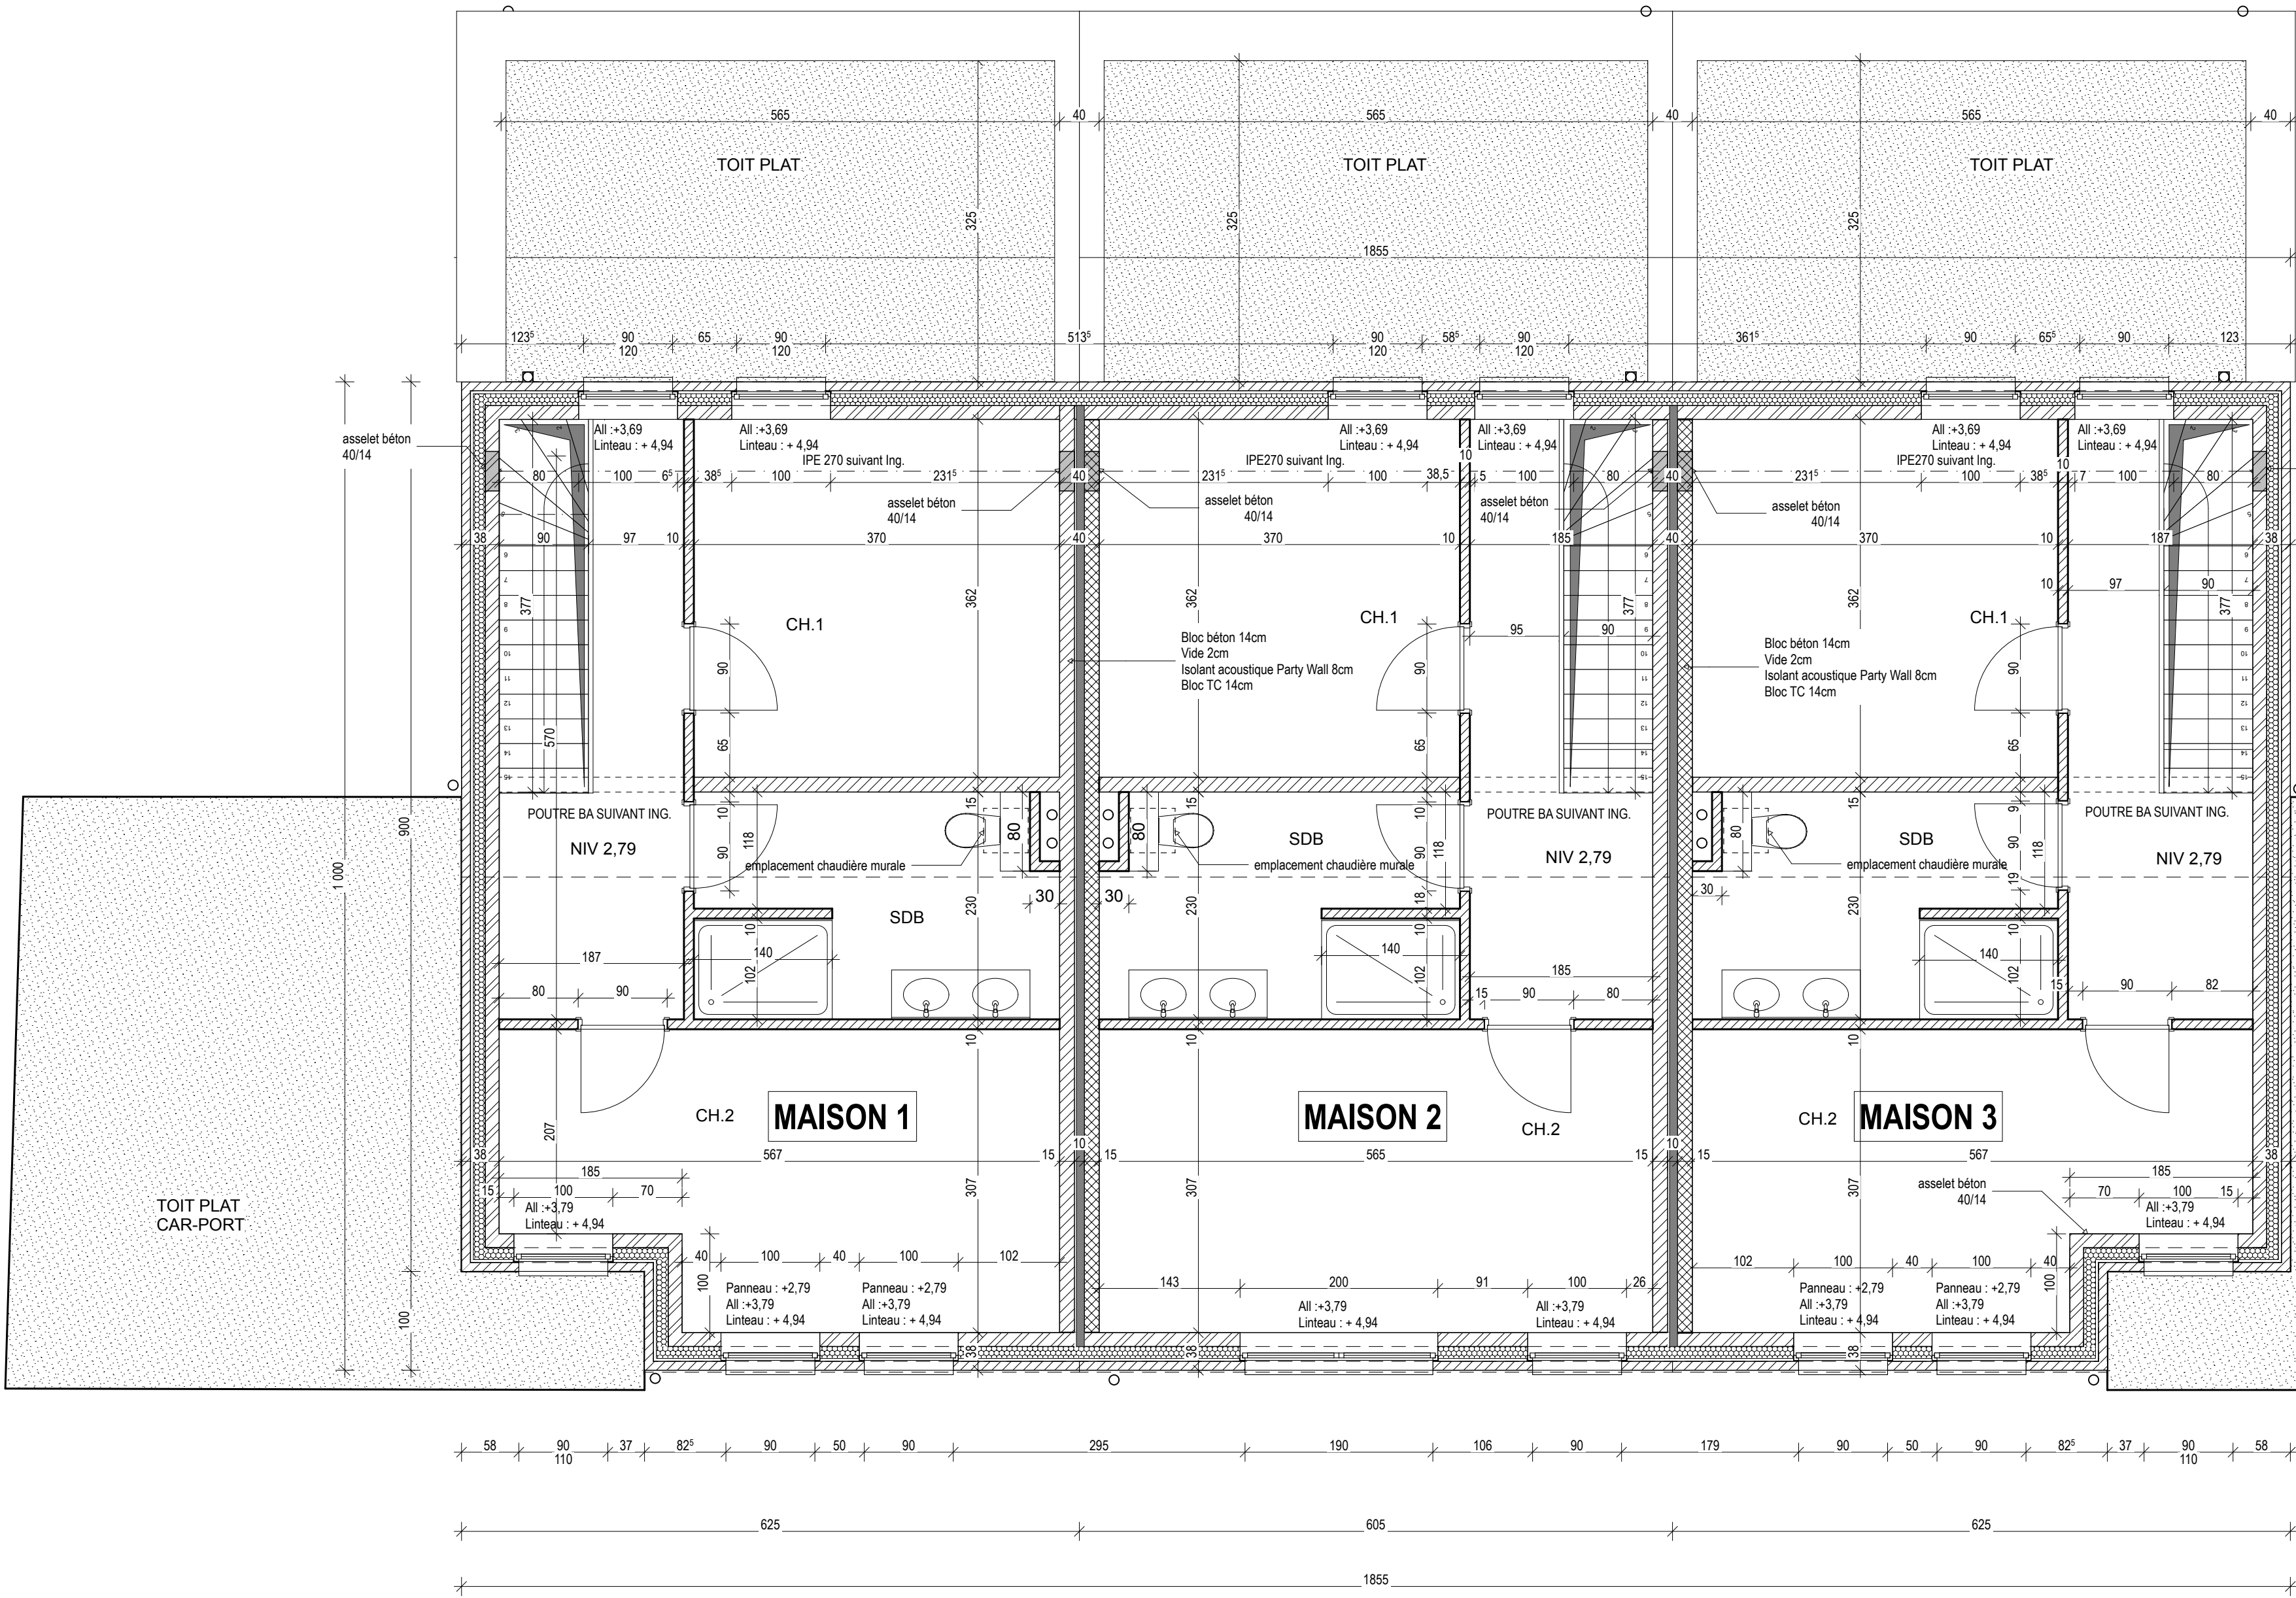

Plan du 1er étage

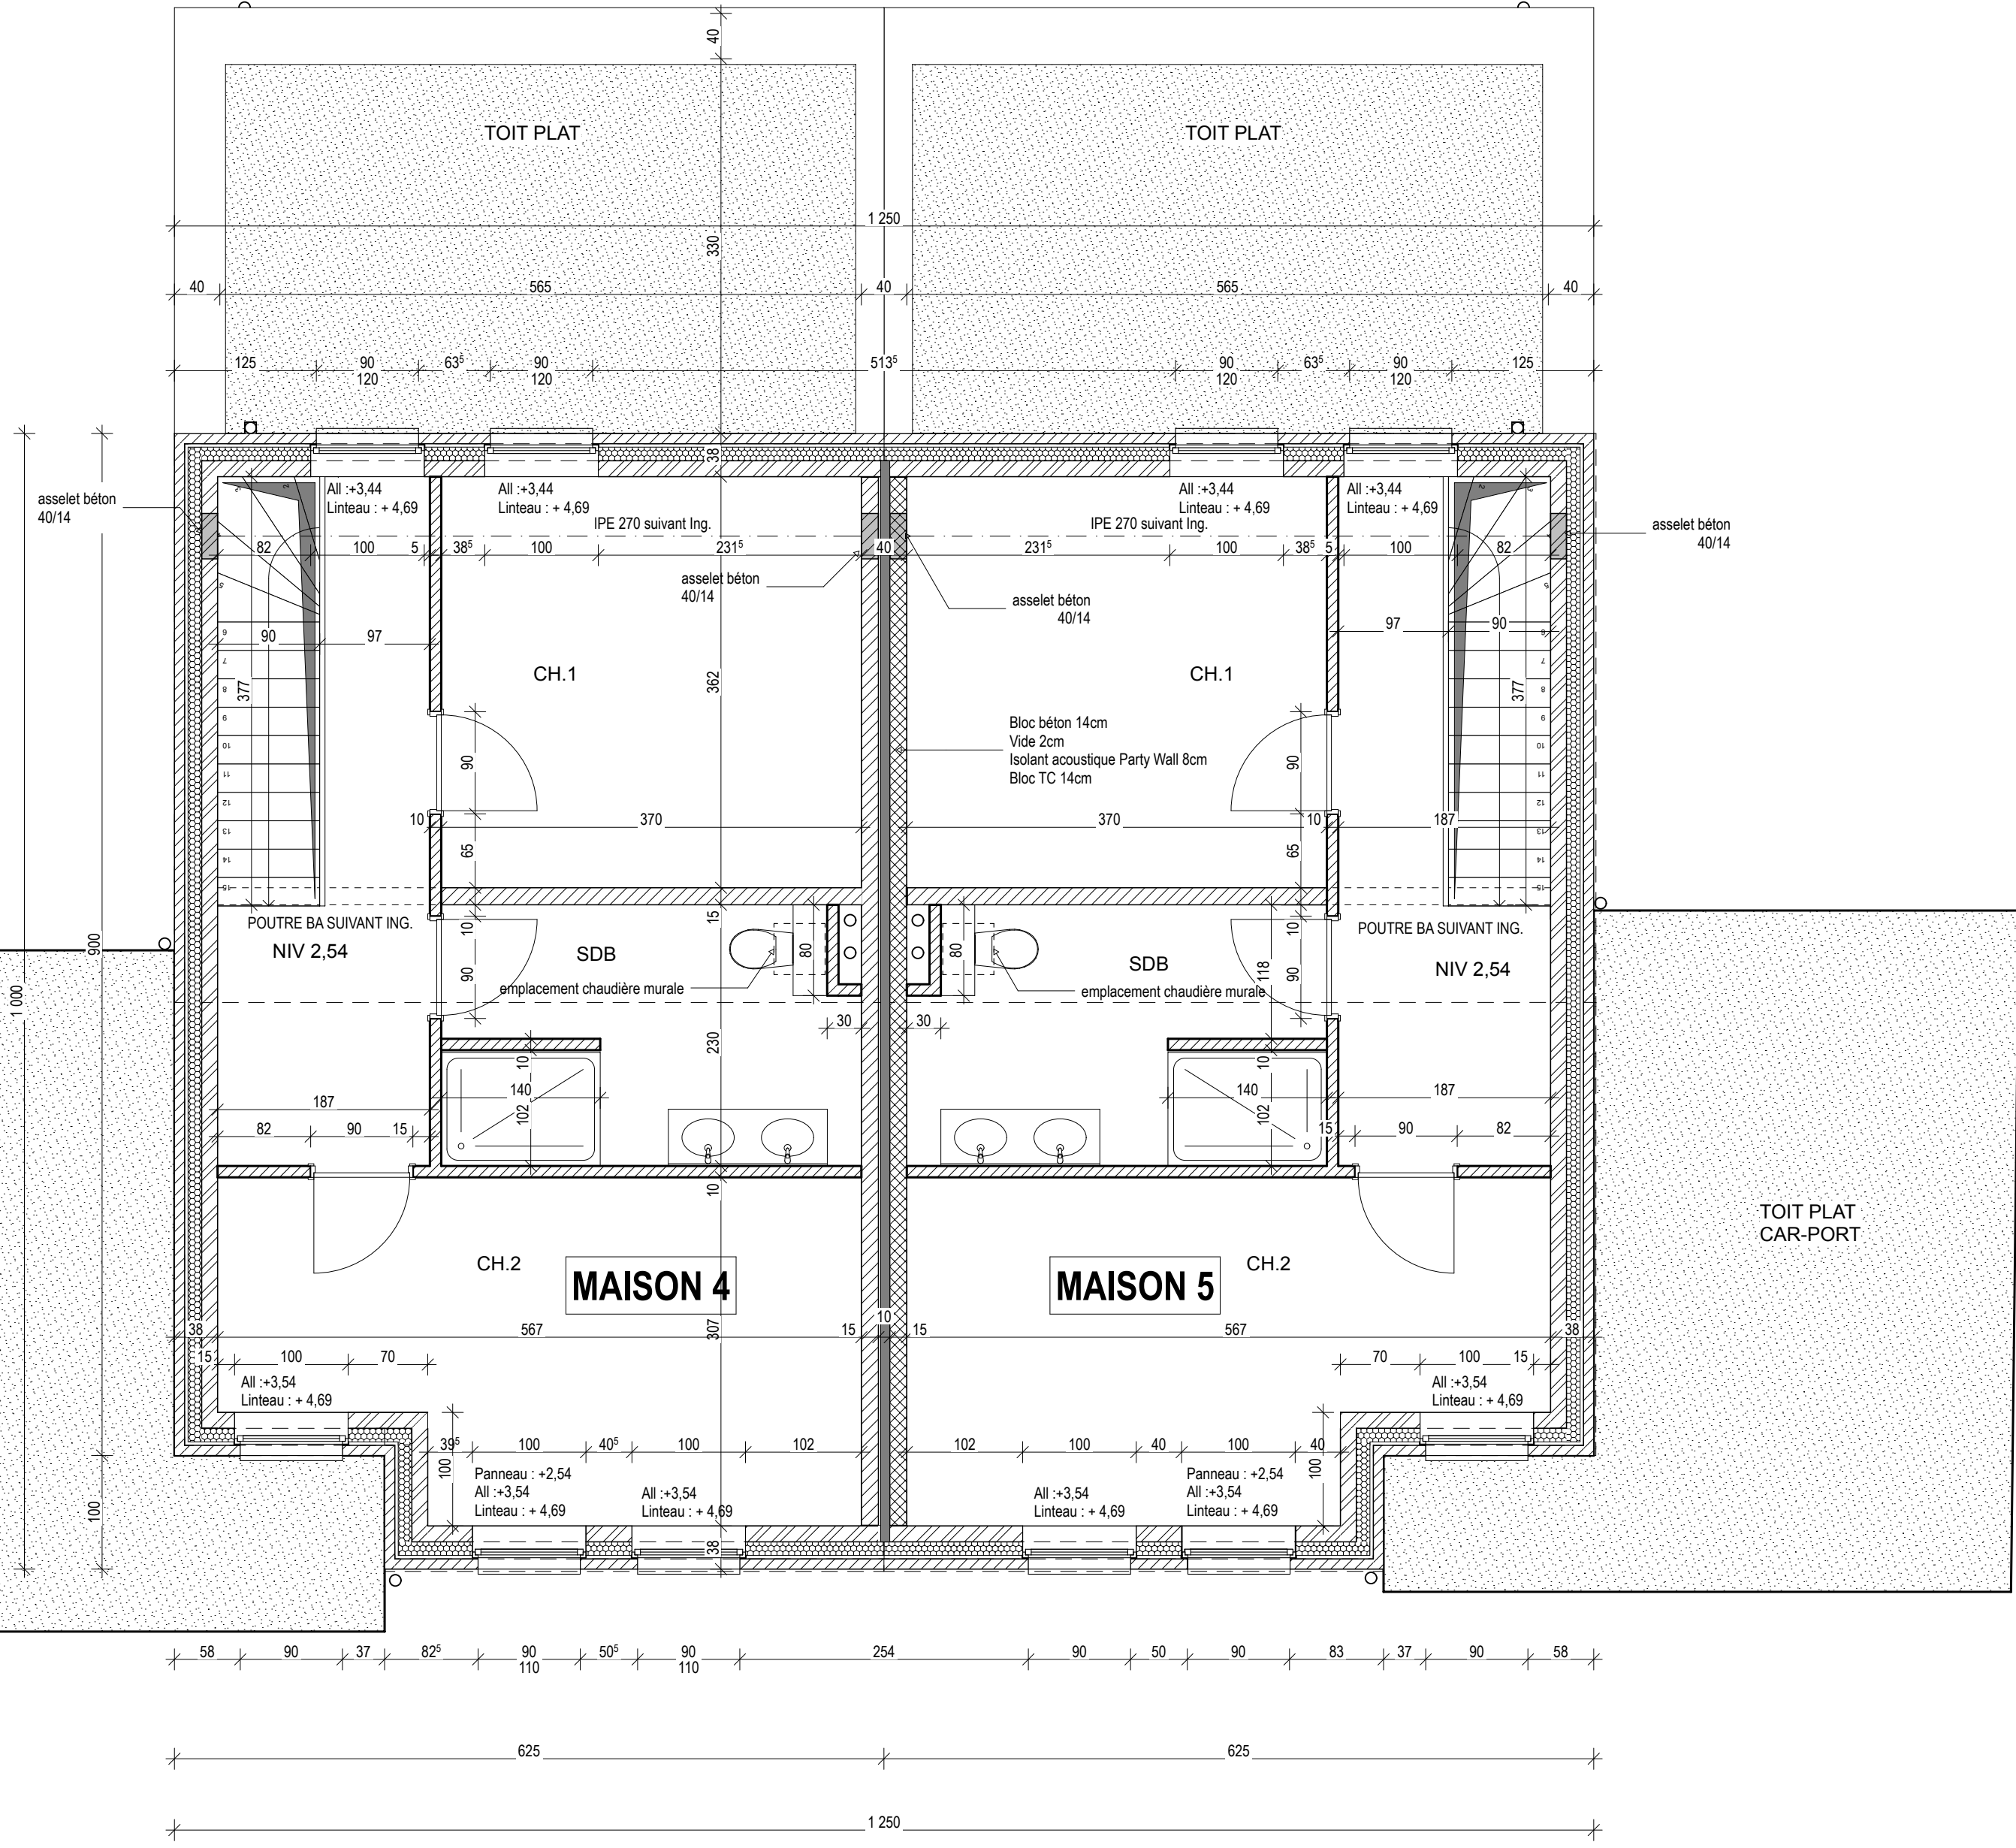


CONSTRUCTION DE 5 MAISONS (3+2)

Adresse : Rue du Calvaire 5680 Doische sec B N°285 b		
Maître d'ouvrage : BATIPROS 27, chemin de Mors à 7050 Jurbiex Tel : 0479 396 308		
Architecte : Atelier d'architectes Hugues Lefebvre Sc Sprl 7021 Havré Tel : 0479/29 01 45 Email : info@atelier-lefebvre.be		Échelle : 1/50 Date : Mars 2020
Phase de projet : PLAN D'EXECUTION	Version : A - 10/07/20	Dessiné par : A0
N° de plan : 03	Nom du plan : Plans du 1er étage + coupes	




 ATELIER D'ARCHITECTES
 www.ateliers-architectes.be
 0479 789 145
 e-mail(s) :
 50
 :
 ars 2020
 sition :
 - 10/07/20
 le projet :
 18-005
 plan :

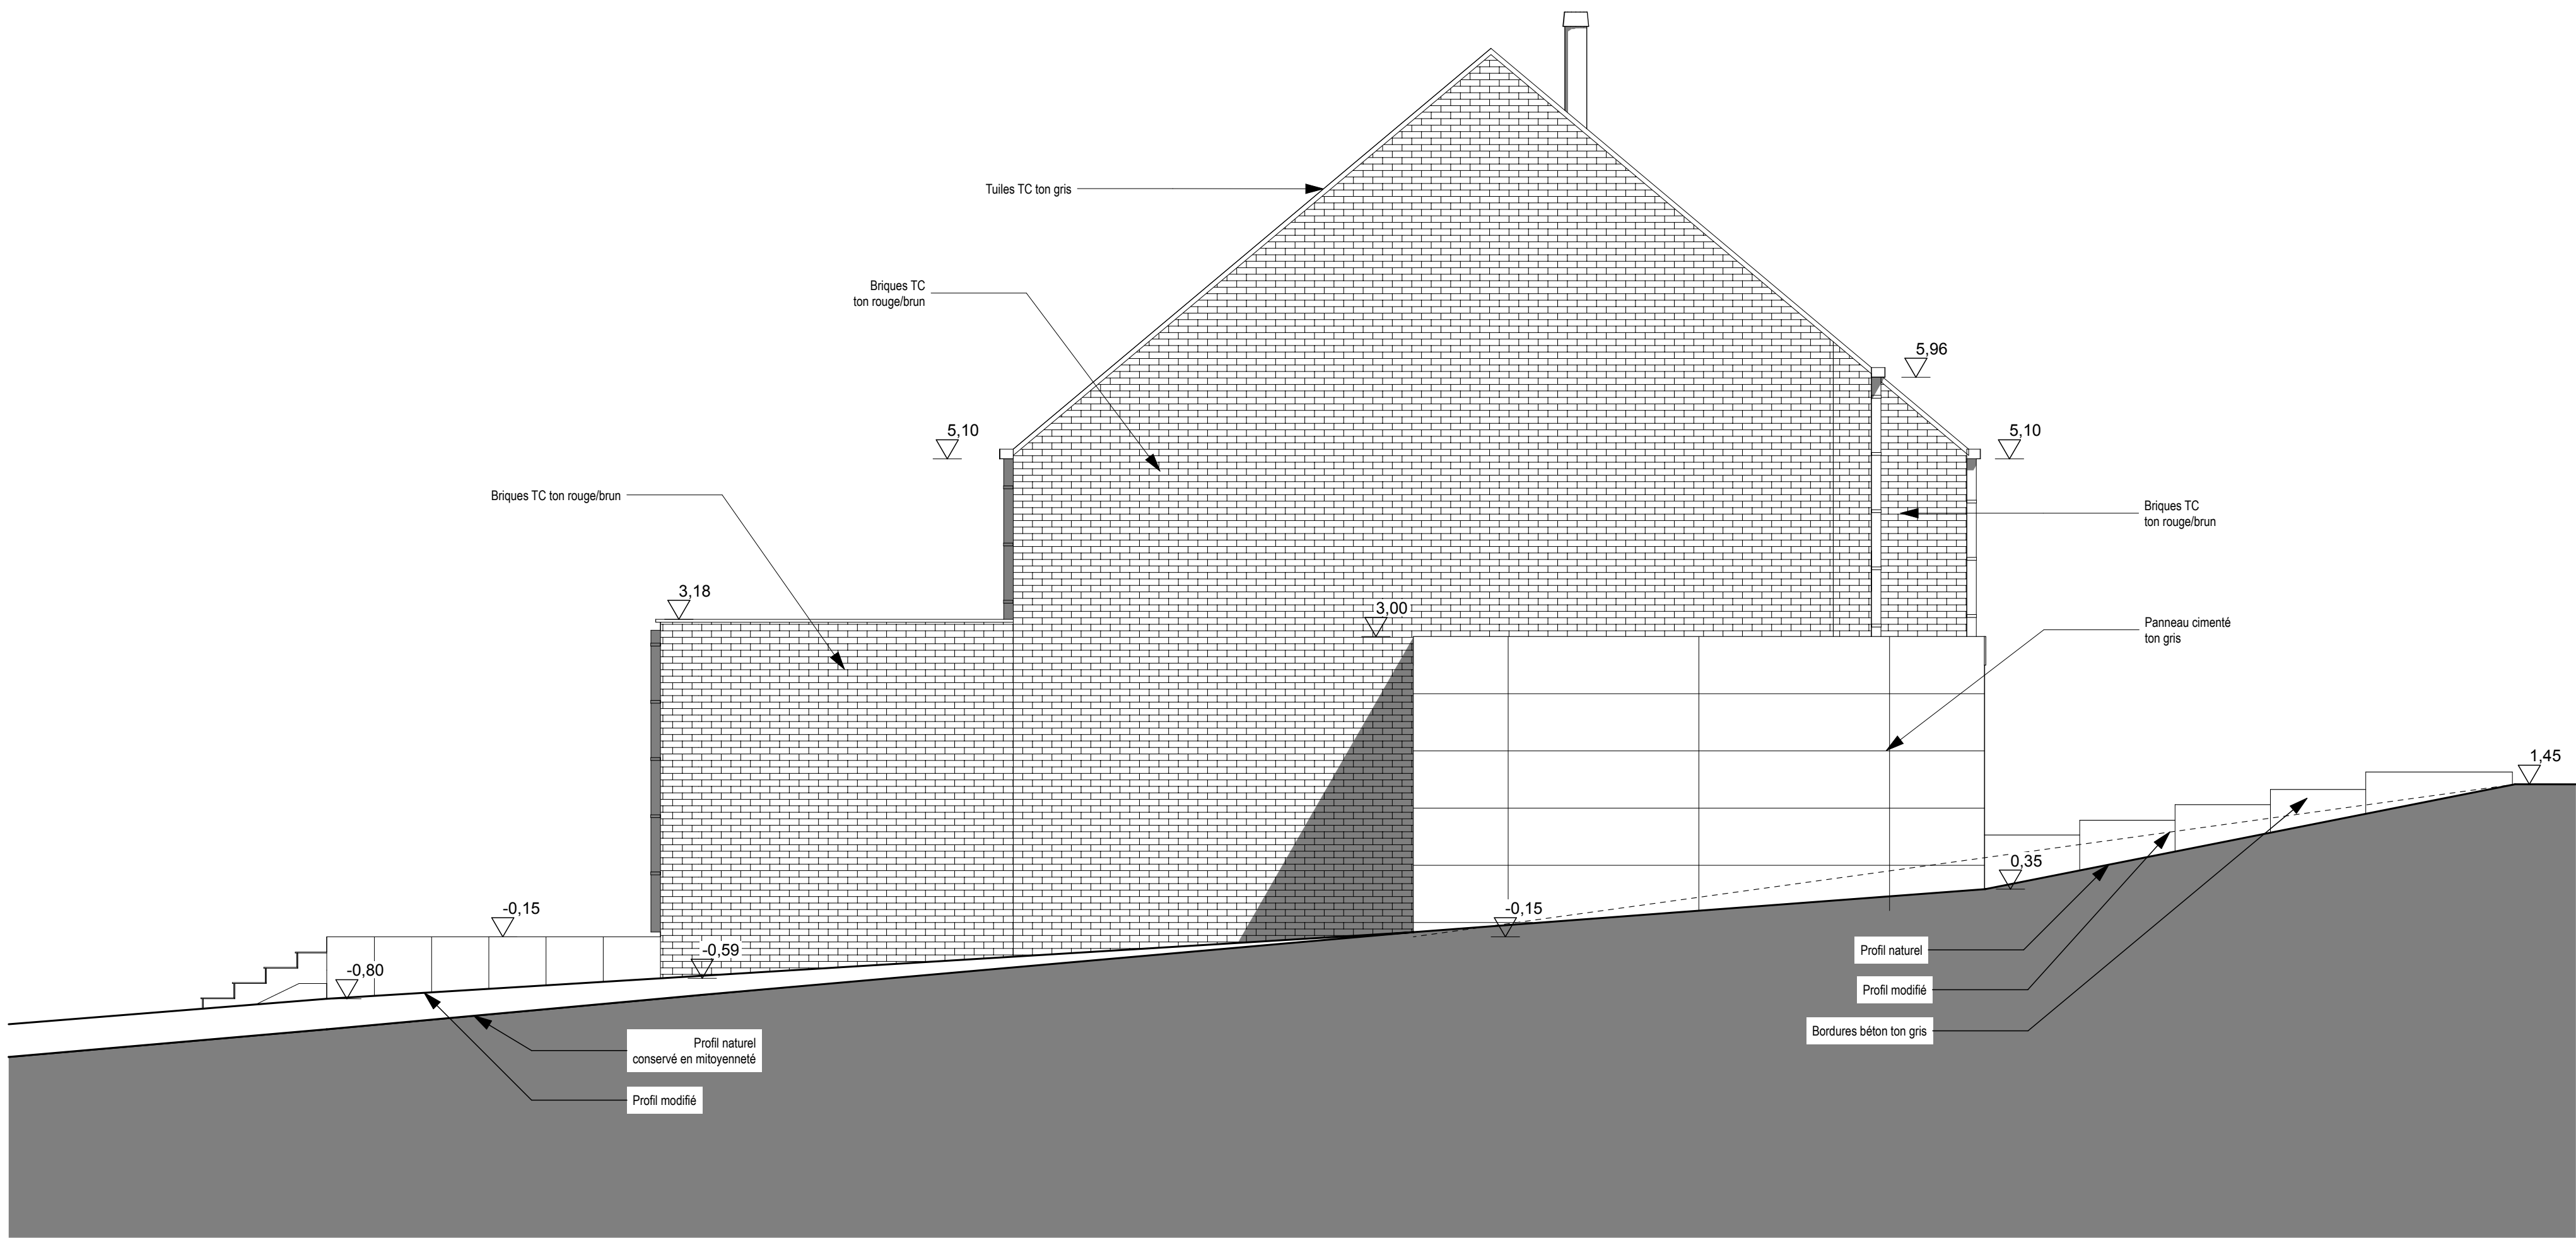

Façade latérale gauche

1:50

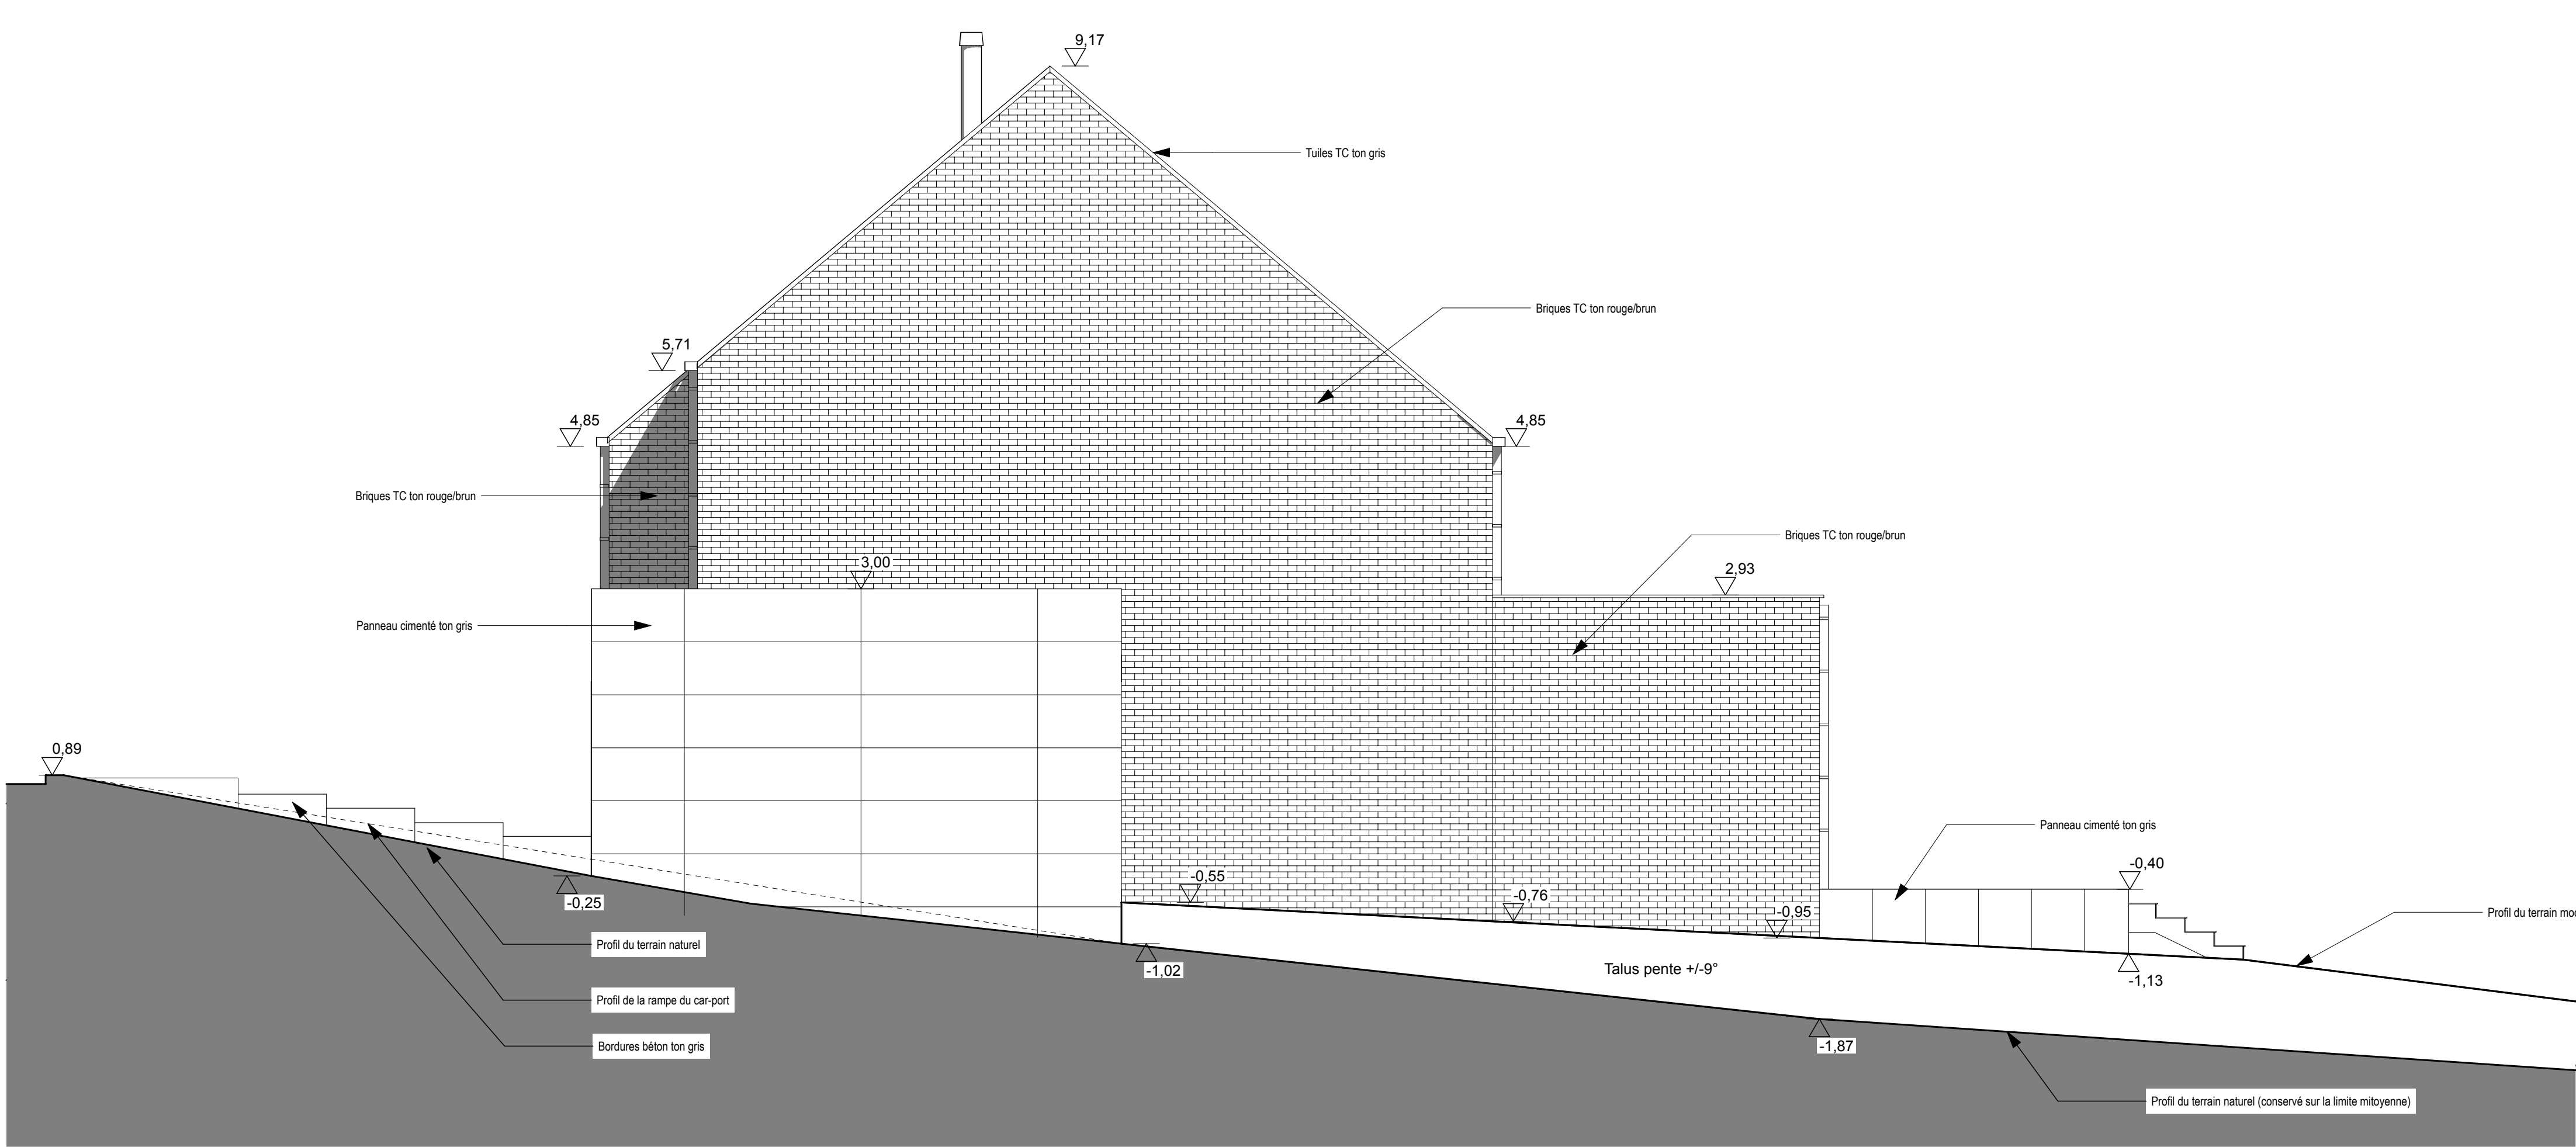

Façade latérale droite

1:50

CONSTRUCTION DE 5 MAISONS (3+2)	
Adresse: Rue du Calvaire 5680 Dolische sec B N°285 b	
Bâti-Projet: BATIPROS 27, chemin de Moris à 7050 Aurbise Tel : 0479 395 306	
Architecte: Atelier d'architectes Hugues Lefebvre Sc Sprl 5402, rue Antoine Descamps 7021 Havré Tel : 0479 26 01 45 Email : info@atelier-lefebvre.be	
Projet de projet: PLAN D'EXECUTION	
N° de plan: 05	Nom du plan: Façades latérales
Echelle: 1/50	
Date: Mars 2020	
Révision: A - 10/07/20	
N° de projet: 2018-005	
Nom plan: A0	
Nom du plan: Rue du Calvaire	