

WASSEIGES

"La ferme du château"

1er étage

TOTAL SURFACE BRUTE	84.2m²
Terrasse	4.0m ²
TOTAL SURFACE	88.2m²



ORIENTATION : NORD-SUD

2 CHAMBRES

C - 11

Ind : A 21 avril 2022

F : Fenêtre GC : Garde-corps
 PF : Porte fenêtre HA : Hauteur d'allège

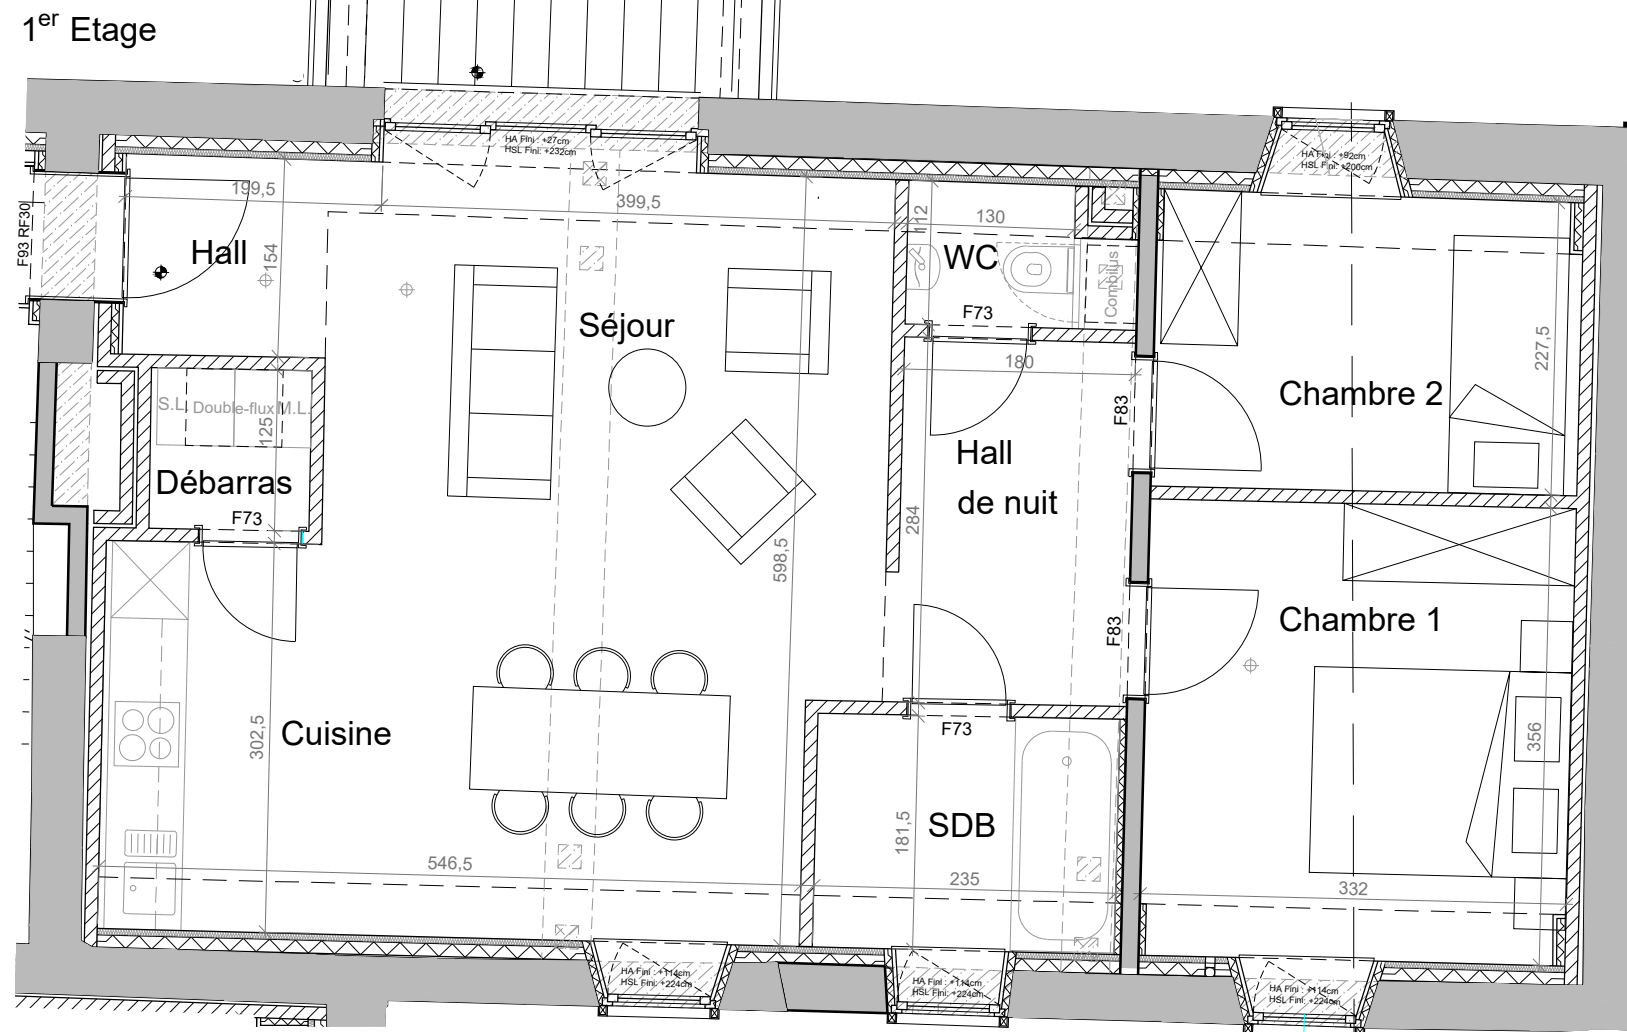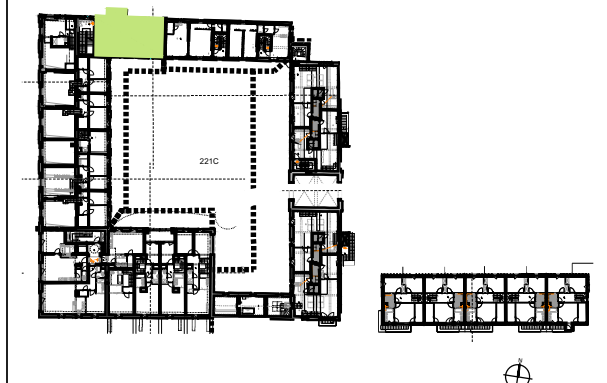

MOBILIER NON FOURNI.

AGENCEMENT CUISINE ET SALLE DE BAIN A TITRE D'EXEMPLE.

SURFACES ET DIMENSIONS (DISTANCES ENTRE MURS AVANT PLAFONNAGE) DONNÉES À TITRE INDICATIF

== = CLOISON EN OPTION.

