


2^{ème} Etage

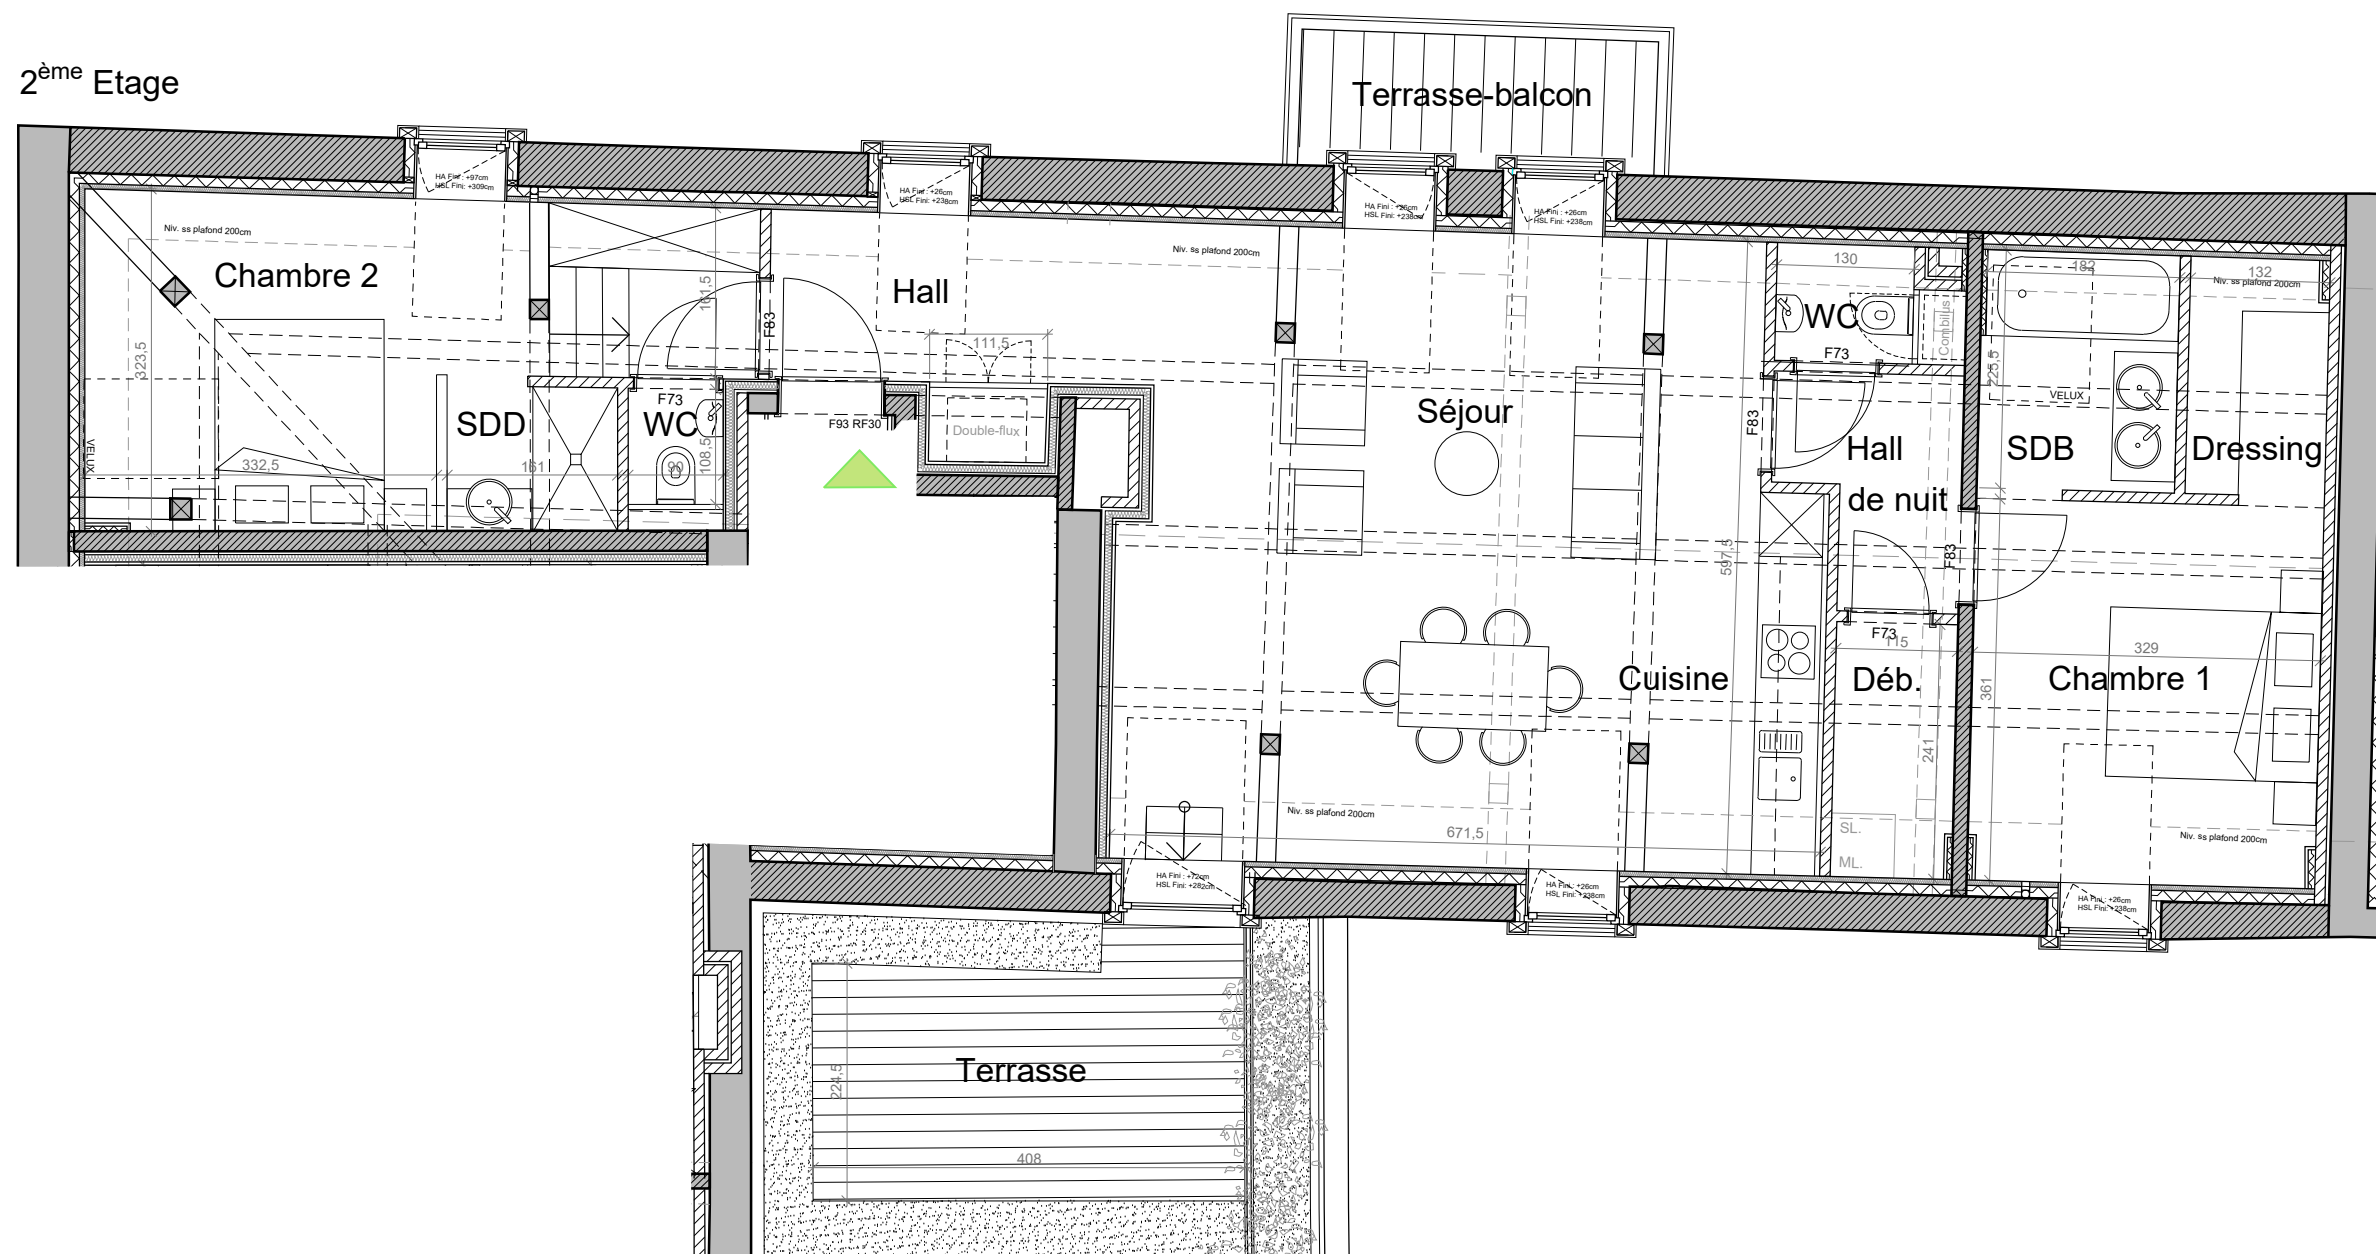

WASSEIGES "La ferme du château"

2e étage

TOTAL SURFACE BRUTE 119.2m²

Terrasse 9.5m²

TOTAL SURFACE 128.7m²


ORIENTATION : NORD-SUD

2 CHAMBRES

C - 23

Ind : A 21 avril 2022

F : Fenêtre GC : Garde-corps
PF : Porte fenêtre HA : Hauteur d'allège

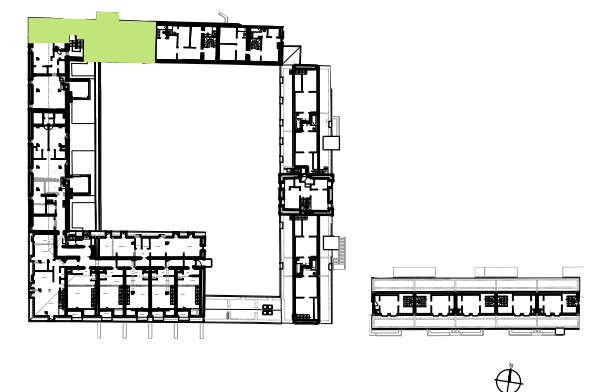

MOBILIER NON FOURNI.

AGENCEMENT CUISINE ET SALLE DE BAIN A TITRE D'EXEMPLE.

SURFACES ET DIMENSIONS (DISTANCES ENTRE MURS AVANT PLAFONNAGE) DONNÉES À TITRE INDICATIF

= = = CLOISON EN OPTION.

