


SURFACE TOTALE : 219.72 m² • SURFACE HABITABLE : 219.72 m² • ÉTAGES : 1 • PIÈCES : 14

▼ Rez-de-chaussée

SURFACE TOTALE : 219.72 m² • SURFACE HABITABLE : 219.72 m² • PIÈCES : 14

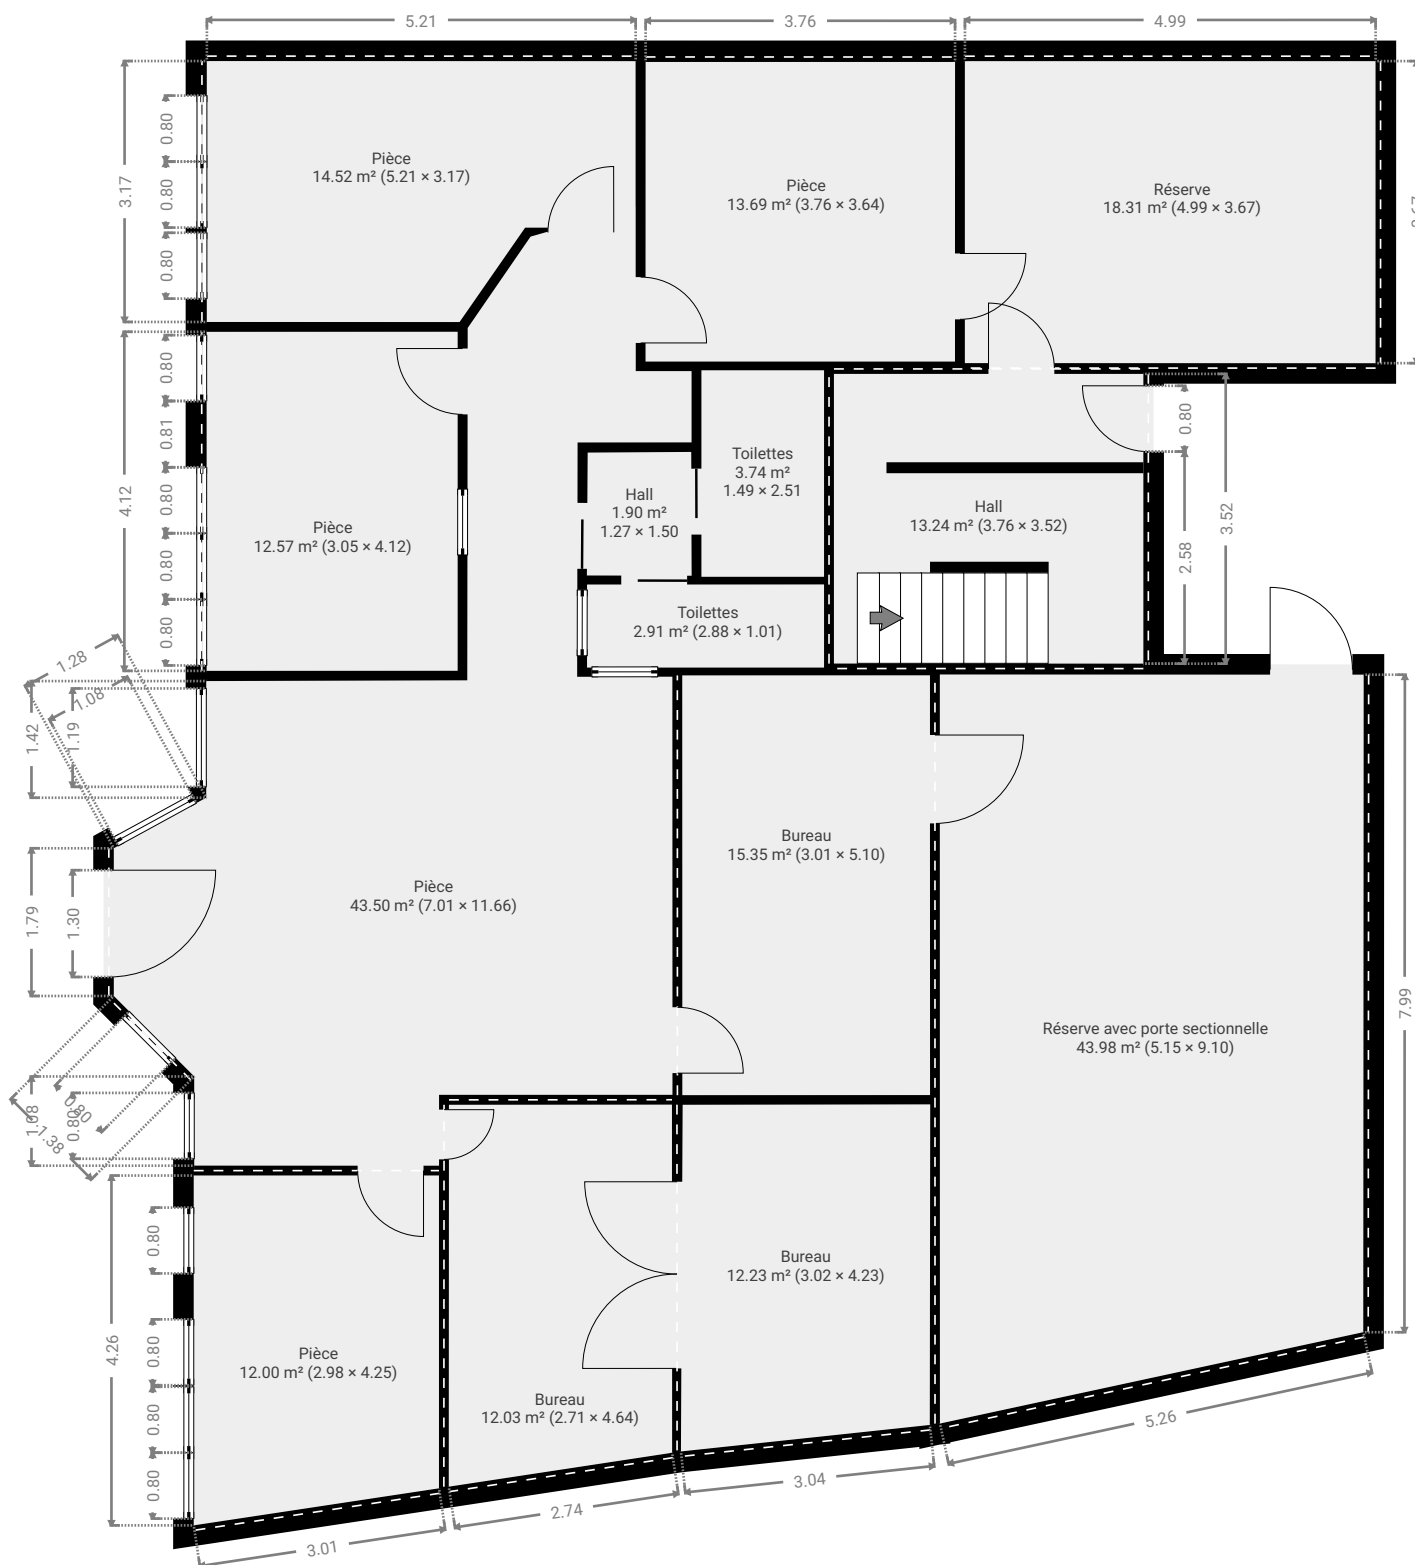

CE PLAN EST FOURNI EN L'ETAT SANS GARANTIE D'AUCUNE SORTE. SENSOPIA N'ACCORDE AUCUNE GARANTIE, Y COMPRIS, SANS S'Y LIMITER, DES GARANTIES QUANT À LA QUALITÉ ET À LA PRÉCISION DES DIMENSIONS.

0 1 2 3 4m

1:92

Page 1/1